



*Município da Estância Balneária de Praia Grande*  
*Estado de São Paulo*

Gabinete do Prefeito

Em 12 de setembro de 2018.

**OFÍCIO GP N° 0626/2018**

A Sua Excelência o Senhor  
**EDNALDO DOS SANTOS PASSOS**  
Presidente da Câmara Municipal de Praia Grande  
**PRAIA GRANDE - SP**

Senhor Presidente,

Em atenção aos questionamentos feitos por meio do **REQUERIMENTO N° 139/18**, de autoria da nobre vereadora **TATIANA TOSCHI MENDES**, referente à falta de segurança no Espaço de Eventos Boqueirão, a Secretaria de Assuntos de Segurança Pública (Seasp) esclareceu que realizou reunião com a Direção da Escola Estadual Dr. Reynaldo Kuntz Busch, resultando na adoção de um plano de ações que abrangeu a elaboração de projeto para aumento do muro lateral (segue cópia anexa), contemplando também a reformulação do gradil e do alambrado do Espaço de Eventos. A execução do projeto em tela depende de disponibilidade orçamentária.

Com relação à ronda mais ostensiva e ao monitoramento do local, a Seasp informou que o Comando da Guarda Civil Municipal (GCM) determinou que a referida Unidade Escolar integre o Plano de Ações Preventivas da corporação, por meio do Patrulhamento Comunitário Integrado (PCI), o que possibilitou o aumento das rondas diárias no local, em horários diferenciados/alternados, bem como sua inclusão no Sistema Operacional como UR-123 - Deira Emancipador Paulo Fefin. Também foi solicitado ao Comando da Polícia Militar que seja intensificado o policiamento nas imediações da Unidade Escolar, por meio do programa de patrulhamento Ronda Escolar, bem como as rondas ostensivas no local.

Quanto ao monitoramento, o encarregado do Centro Integrado de Controle e Operações Especiais (CICOE-PG) informou que, além de haver uma câmera modelo Dome instalada na Rua José Carlos de Oliveira com a Rua Paulo Fefin para o policiamento virtual do Espaço de Eventos, tramita um estudo de viabilidade técnica junto ao Departamento de Integração da Informação da Secretaria de Administração (Sead) com o objetivo de aumentar o campo de visualização de todo o espaço e da própria escola. O policiamento virtual do Espaço foi intensificado, buscando identificar possíveis infratores e evitar as ações delituosas.





*Município da Estância Balneária de Praia Grande*  
*Estado de São Paulo*

Outra providência adotada foi orientar a Direção da escola quanto à disponibilidade dos telefones 153 e 199 para atender demandas emergenciais da comunidade local e escolar, além das demandas na área de Segurança Pública e Defesa Civil; e ainda do Sistema da Ouvidoria Municipal, acessível pelo telefone 162, página na internet e pelas redes sociais onde podem ser passadas informações sobre veículos envolvidos em delitos, características de suspeitos de delitos, *modus operandi*, locais e horários das ações, a fim de colaborar com o planejamento das ações das Forças de Segurança do Município.


Sem mais para o momento, aproveito o ensejo para renovar os meus protestos de elevada estima e apreço.

Atenciosamente,

ALBERTO PEREIRA MOURÃO  
Prefeito

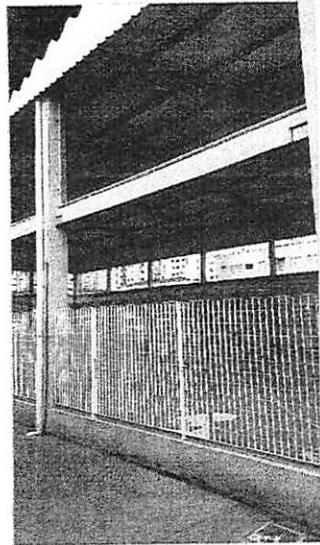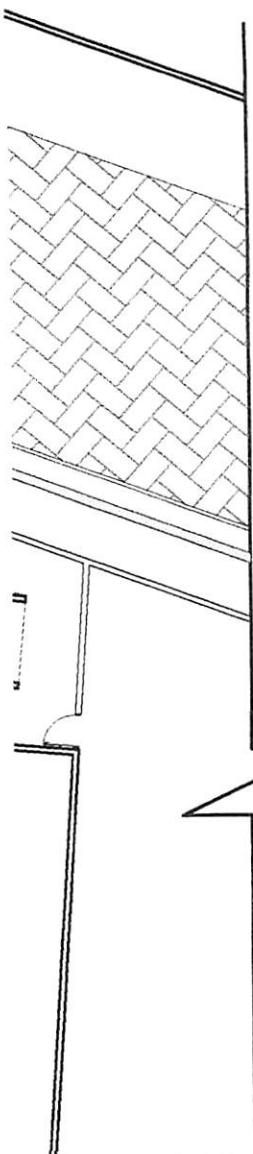

2

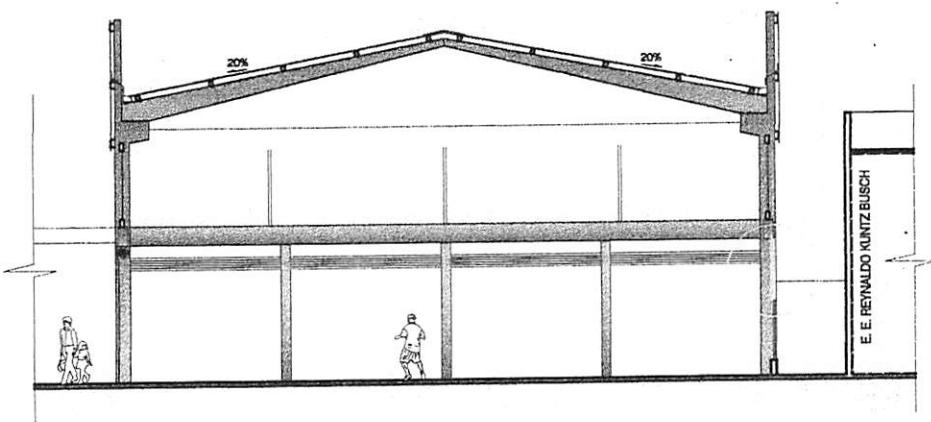

**02**  
CORTE  
1:200

### LEGENDA

[Grey rectangle] GRADIL h=100cm (APROX.) SOBRE MURO EXISTENTE

[Grey rectangle] ALAMBRADO (ENTRE O GRADIL EXISTENTE E A VIGA DA QUADRA)

1

### PREFEITURA DA ESTÂNCIA BALNEÁRIA DE PRAIA GRANDE

TÍTULO

### ESPAÇO DE EVENTOS BOQUEIRÃO

ASSUNTO

### GRADIL E ALAMBRADO

LOCAL

RUA PAULO FEFIN / RUA IPORANGA / RUA OSWALDO DE OLIVEIRA  
BAIRRO BOQUEIRÃO - PRAIA GRANDE

ESCALA

1:200

DATA

JUNHO/2018

### PROJETOS ESPECIAIS

AUTOR DO PROJETO ARQº DUARTE GIL GOUVEIA	C.A.U. N° A33059-0	FOLHA
---	-----------------------	-------

AUTOR DO PROJETO	C.A.U. N°
------------------	-----------


AUTOR DO PROJETO	C.A.U. N°
------------------	-----------

ANALISADO ARQº LUIS FERNANDO FÉLIX DE PAULA	C.A.U. N° A18045-9
--	-----------------------

FOLHA

ÚNICA

B

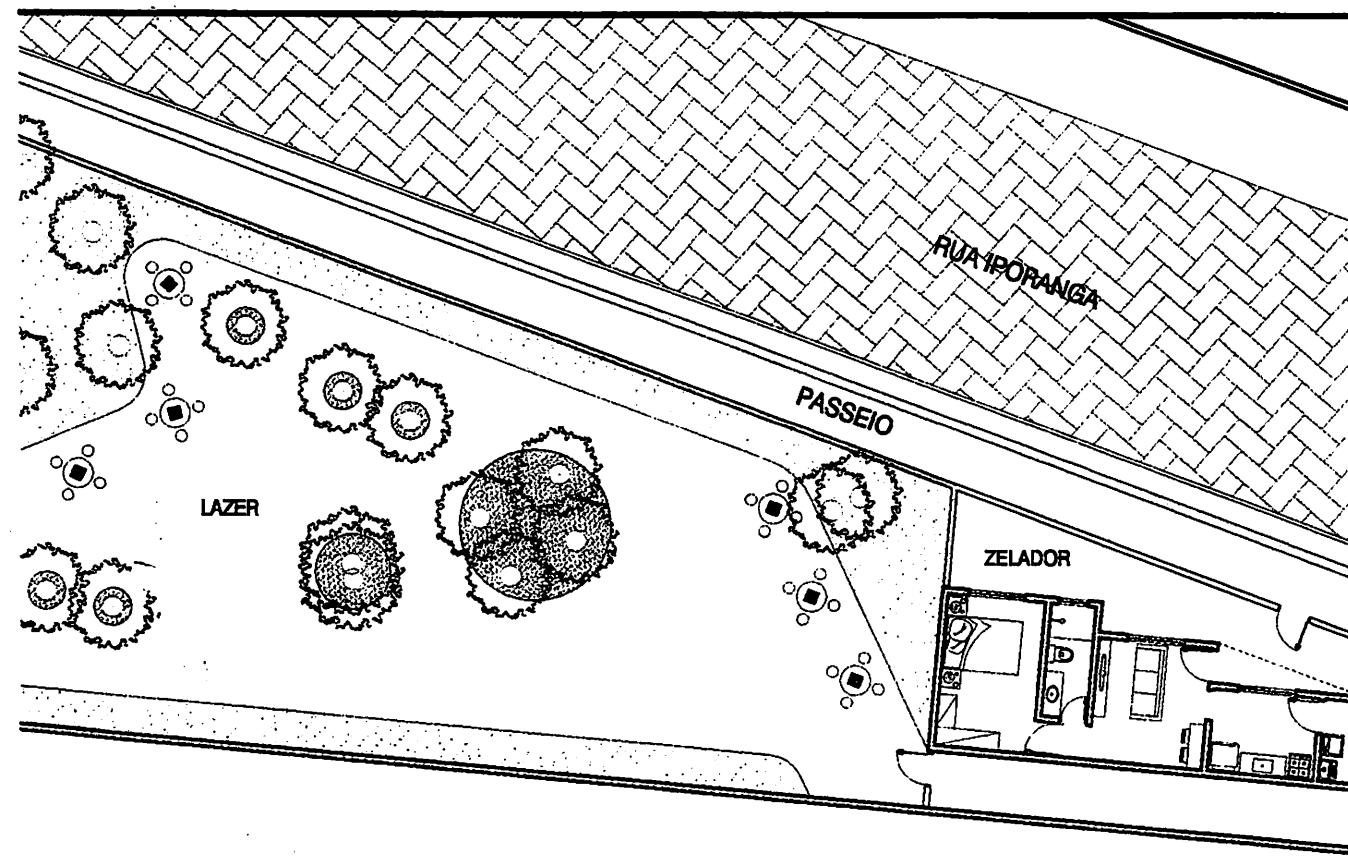


ALDO KUNTZ BUSCH

PASSEIO

RUA OSWALDO DE OLIVEIRA

R

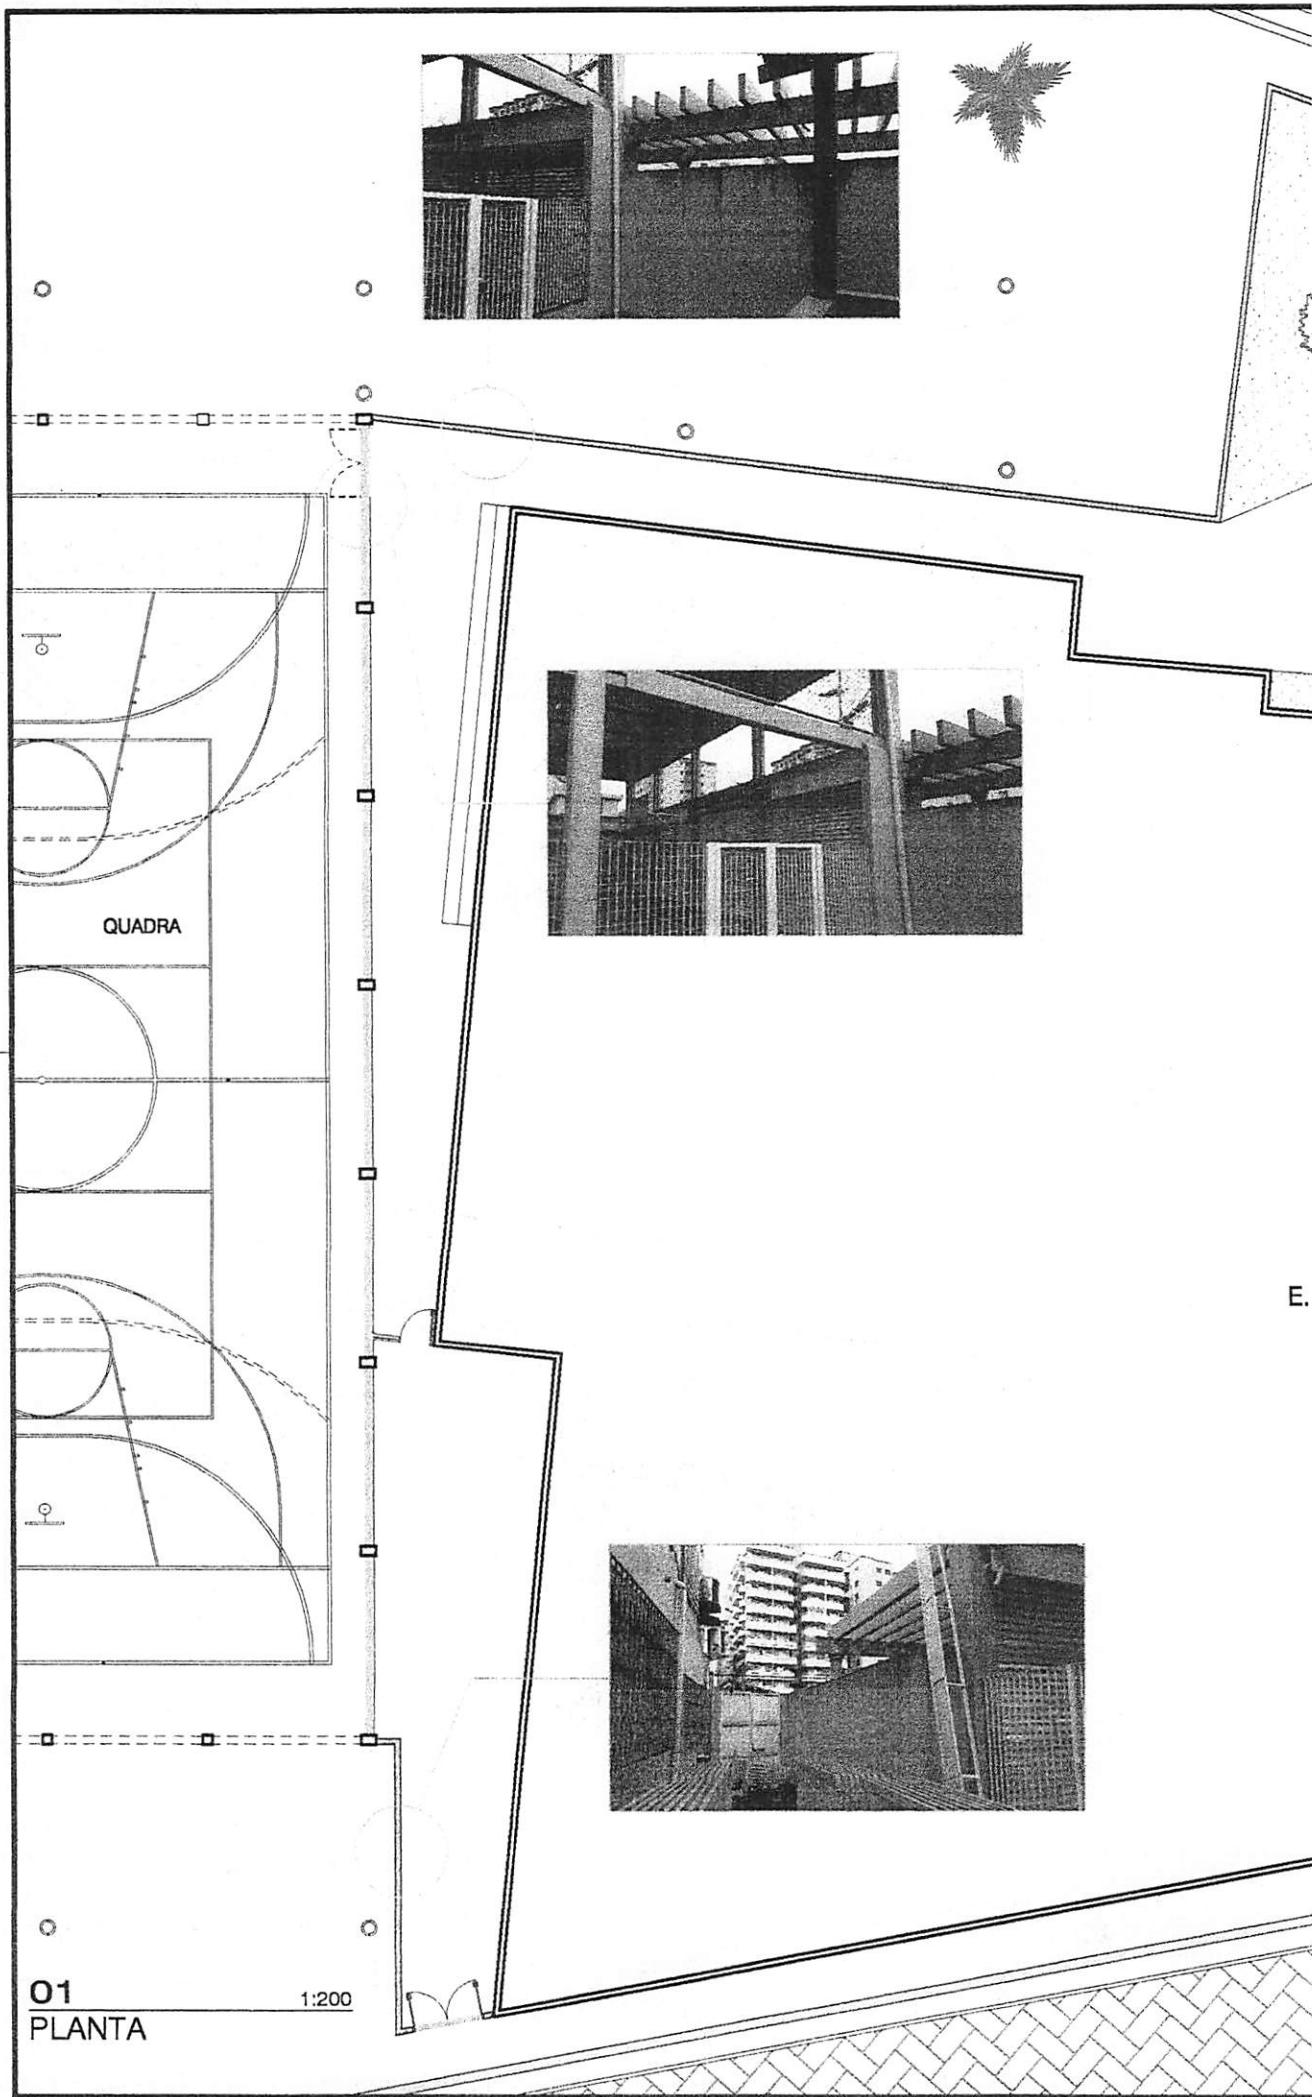

**E.**