

**Senhor Presidente;
Senhoras Vereadoras;
Senhores Vereadores:**

INDICAÇÃO N.º

INDICA DENOMINAÇÃO DE NOME DE RUA COM O NOME DO FIRMINO GOMES DE ORNELAS.


O Vereador que a esta subscreve, nos termos regimentais vigentes, INDICA ao Chefe do Executivo, que estude a possibilidade de denominar a Rua 10, do bairro Sítio do Campo, de nossa cidade, para o nobre **Sr. Firmino Gomes de Ornelas**, como uma singela homenagem póstuma.

JUSTIFICATIVA. Sr Firmino, era casado com Vitorina dos Santos Ornelas, pai de oito filhos, e sendo pioneiro na cidade com um comércio de depósito de material de construção, e com muito esforço começou a investir na área de construção de condomínios.

Sr Firmino, um pai e empresário exemplar, sempre muito reservado e ativo em seu cotidiano, faz justo reconhecimento à importância e à fundamental participação não apenas no mundo dos negócios, bem como a gestão dos empreendimentos, onde em sua gestão e atuação empresarial e social foram certamente destaques que somaram grande força para a indicação de tão importante reconhecimento do trabalho exercido em nosso município, e tendo em vista um empreendimento no bairro, seria de estima consideração, homenagear com o seu nome, a rua 10.

Sala Emancipador Oswaldo Toschi, 05 de dezembro de 2023.

**RÔMULO BRASIL REBOUÇAS
VEREADOR**

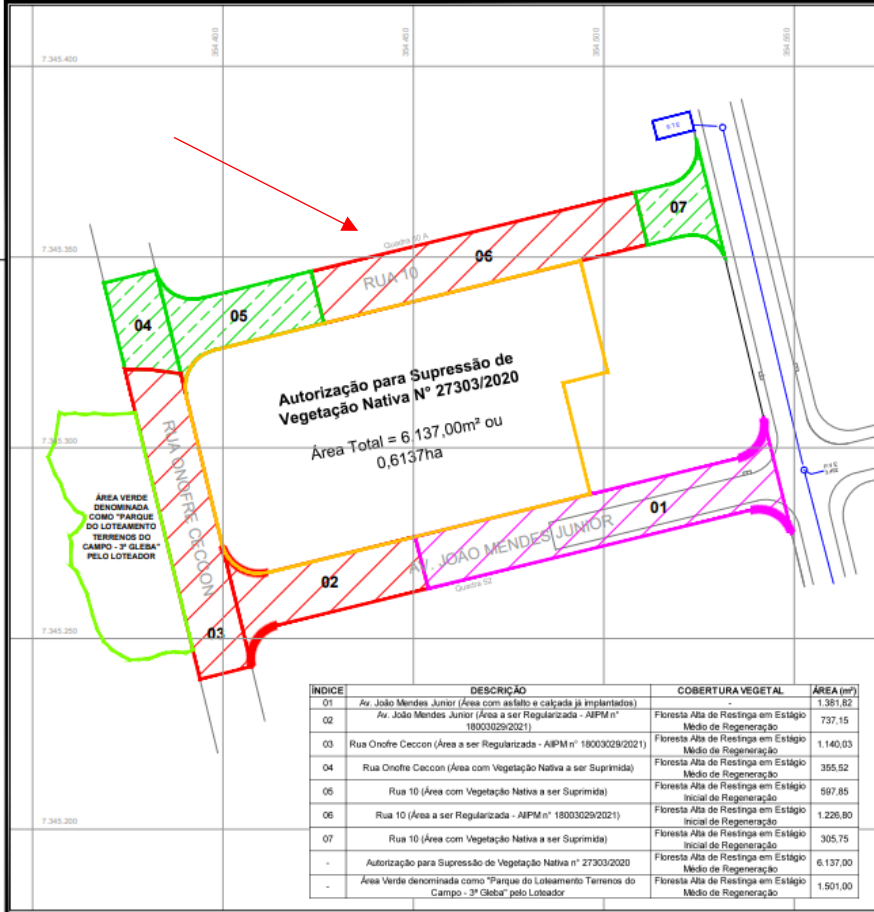

Autorização para Supressão de Vegetação Nativa Nº 27303/2020
 Área Total = 6.137,00m² ou 0,6137ha

ÁREA VERDE DENOMINADA COMO "PARQUE DO LOTEAMENTO TERRENOS DO CAMPO - 3ª GLEBA" PELO LOTEADOR

ÍNDICE	DESCRIÇÃO	COBERTURA VEGETAL	ÁREA (m²)
01	Av. João Mendes Junior (Área com asfalto e calçada já implantados)	-	1.381,82
02	Av. João Mendes Junior (Área a ser Regularizada - AIPM n° 18003029/2021)	Floresta Alta de Restinga em Estágio Médio de Regeneração	737,15
03	Rua Onofre Ceccon (Área a ser Regularizada - AIPM n° 18003029/2021)	Floresta Alta de Restinga em Estágio Médio de Regeneração	1.140,03
04	Rua Onofre Ceccon (Área com Vegetação Nativa a ser Suprimida)	Floresta Alta de Restinga em Estágio Inicial de Regeneração	355,52
05	Rua 10 (Área com Vegetação Nativa a ser Suprimida)	Floresta Alta de Restinga em Estágio Inicial de Regeneração	597,85
06	Rua 10 (Área a ser Regularizada - AIPM n° 18003029/2021)	Floresta Alta de Restinga em Estágio Inicial de Regeneração	1.226,80
07	Rua 10 (Área com Vegetação Nativa a ser Suprimida)	Floresta Alta de Restinga em Estágio Inicial de Regeneração	305,75
-	Autorização para Supressão de Vegetação Nativa n° 27303/2020	Floresta Alta de Restinga em Estágio Médio de Regeneração	6.137,00
-	Área Verde denominada como "Parque do Loteamento Terrenos do Campo - 3ª Gleba" pelo Loteador	Floresta Alta de Restinga em Estágio Médio de Regeneração	1.501,00

LEGENDA	
	Área a ser Regularizada
	Área com Vegetação Nativa a ser Suprimida
	Área contemplada pela Autorização para Supressão de Vegetação Nativa Nº 27303/2020
	Av. João Mendes Junior (Área com asfalto e calçada já implantados)
	E.T.E. SABESP
	Área Verde denominada como "Parque do Loteamento Terrenos do Campo - 3ª Gleba" pelo Loteador

Grão Ambiente
Engenharia

Rua José Ricardo, nº 51, Sala 42
 Centro - Santos/SP - CEP 11010-190
 Tel: (13) 3327-8708

Folha Única

PLANTA PLANALTIMÉTRICA SITUAÇÃO ATUAL

<p>INTERESSADO: PREFEITURA MUNICIPAL DE PRAIA GRANDE</p>	<p>ENDEREÇO: AV. JOÃO MENDES JUNIOR, RUA DROFRE CECCON E RUA 10 SETOR DO CAMPO</p>
<p>MUNICÍPIO (UF): PRAIA GRANDE/SP</p>	<p>ESCALA: 1:600</p>
<p>DATA: MAIO/2023</p>	<p>REVISÃO: 04</p>
<p>PROJETADE: [Nome]</p>	<p>TAB: A2</p>
<p>INTERESSADO: PREFEITURA MUNICIPAL DE PRAIA GRANDE CNPJ: 48.177.821/0001-66</p>	<p>FOLHA: 1 DE 1</p>

RESPONSÁVEL TÉCNICO:
 DOMINGOS RICARDO DE OLIVEIRA BARBOSA-73.296848720
 DOMINGOS RICARDO DE OLIVEIRA BARBOSA-73.296848720
 DOMINGOS RICARDO DE OLIVEIRA BARBOSA-73.296848720
 RUA FERREIRA - C/ADA, 939/937-108 - ART. Nº 280272603/154336

BASE CARTOGRÁFICA
 - Levantamento Topográfico, Nov/2013, Escala: 1:500, Aproximador: RA
 Barbosa Ferreira, CREA nº 354594886-5.

Projeção Cartográfica: Universal Transversa de Mercator - UTM
 Sistema de Coordenadas: SIRGAS2000
 Zona: 23 S



Planta e/ou projeto de engenharia elaborado por LARISSA FARIAS FERREIRA, CREA nº 354594886-5, sob a supervisão de DOMINGOS RICARDO DE OLIVEIRA BARBOSA, CREA nº 354594886-5, inscrita no Conselho de Engenharia de São Paulo sob o nº 154336.

REI
BRASIL 4
Ofício do Registro Civil das Pessoas Naturais de SANTOS

1.º SUBDISTRITO

COMARCA DE SANTOS - ESTADO DE SÃO PAULO

Rua Amador Bueno, 154 - Fone: 2.9520

CERTIDÃO DE ÓBITO

Dr. José Azevedo Canto

OFICIAL DO REGISTRO CIVIL DO 1.º SUBDISTRITO DE SANTOS, EST. SÃO PAULO

Nilso Santos Gonçalves
OFICIAL MAIOR

(ÓBITO N.º 22.820)

CERTIFICO que à fls. 208, do livro C n.º 22, do registro de óbito foi registrado em 14 de maio de 1.981 o assento de FIRMINO GOMES DE ORNELAS

falecido ao S treze de maio de 1.981 às 14:40 em Santa Casa de Santos do sexo masculino cor branca profissão aposentado

Freguesia do Estreito domiciliado em Santos e residente em rua Barão de Ramalho, 118, com 70 anos de estado civil casado filho de Francisco Gomes de Ornelas

e de Virginia Adelaide da Conceição

residente em

O atestado de óbito foi firmado pelo Dr. Luiz Fernando Gomes da Silva

que deu como causa da morte falencia do miocárdio, cirurgia de revascularização do miocárdio, insuf. coronária crônica

e o sepultamento foi no cemitério de Saboó

Observações: Era casado com Vitorina dos Santos, deixando 6 filhos: Maria da Graça, Albertina, Sebastião, Mário e Armando, todos

CERTIDÃO	CRS
TALS. JFG. POR VERDADES	
TOTAL	CRS

O referido é verdade e dou fé.

JOSE AZEVEDO CANTO
OFICIAL
SANTOS - 1.º SUBDISTRITO
S - EST. DE SÃO PAULO

Santos, 15 de maio de

O OFICIAL

Dr. JOSÉ AZEVEDO CANTO

Verificação de assinatura



Código de verificação:

7MUHENUI BLL3V4VK HZHXLO2T 3HE2UB6I

Este documento foi assinado digitalmente. Para validar o documento, escaneie o QR Code acima ou acesse o site

<https://assinadordigitalexterno.praia grande.sp.gov.br/consulta> e informe o código de verificação. É possível baixar o documento original ou uma versão para impressão através do site.